

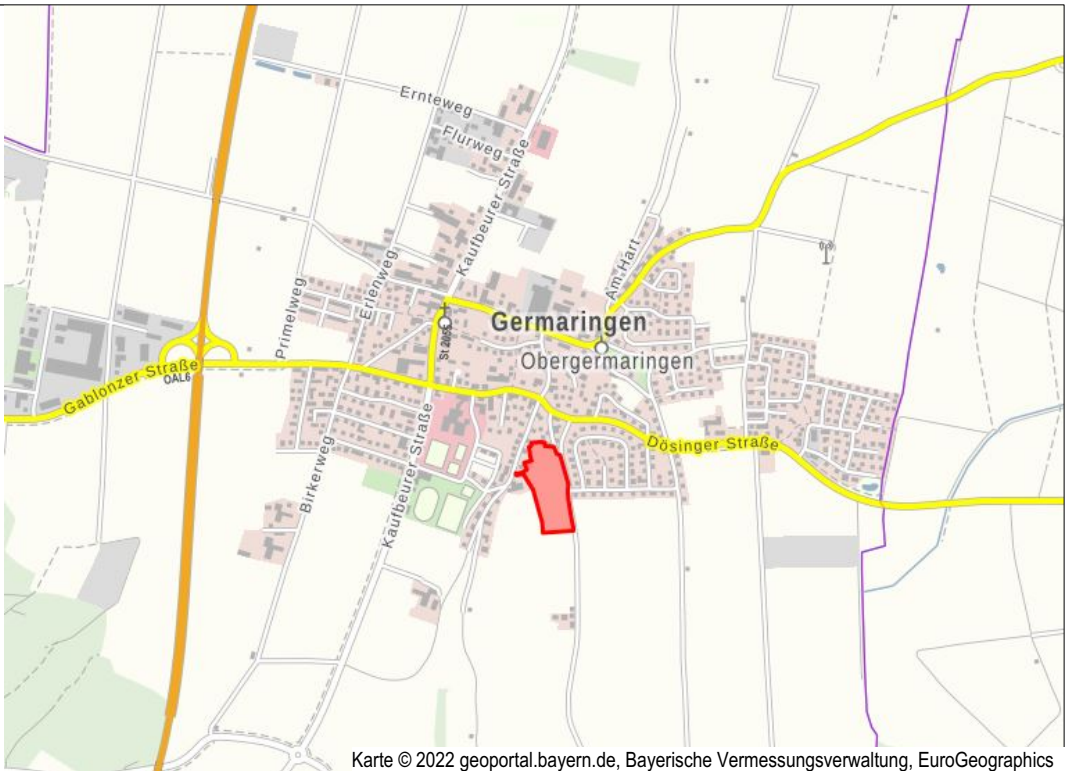


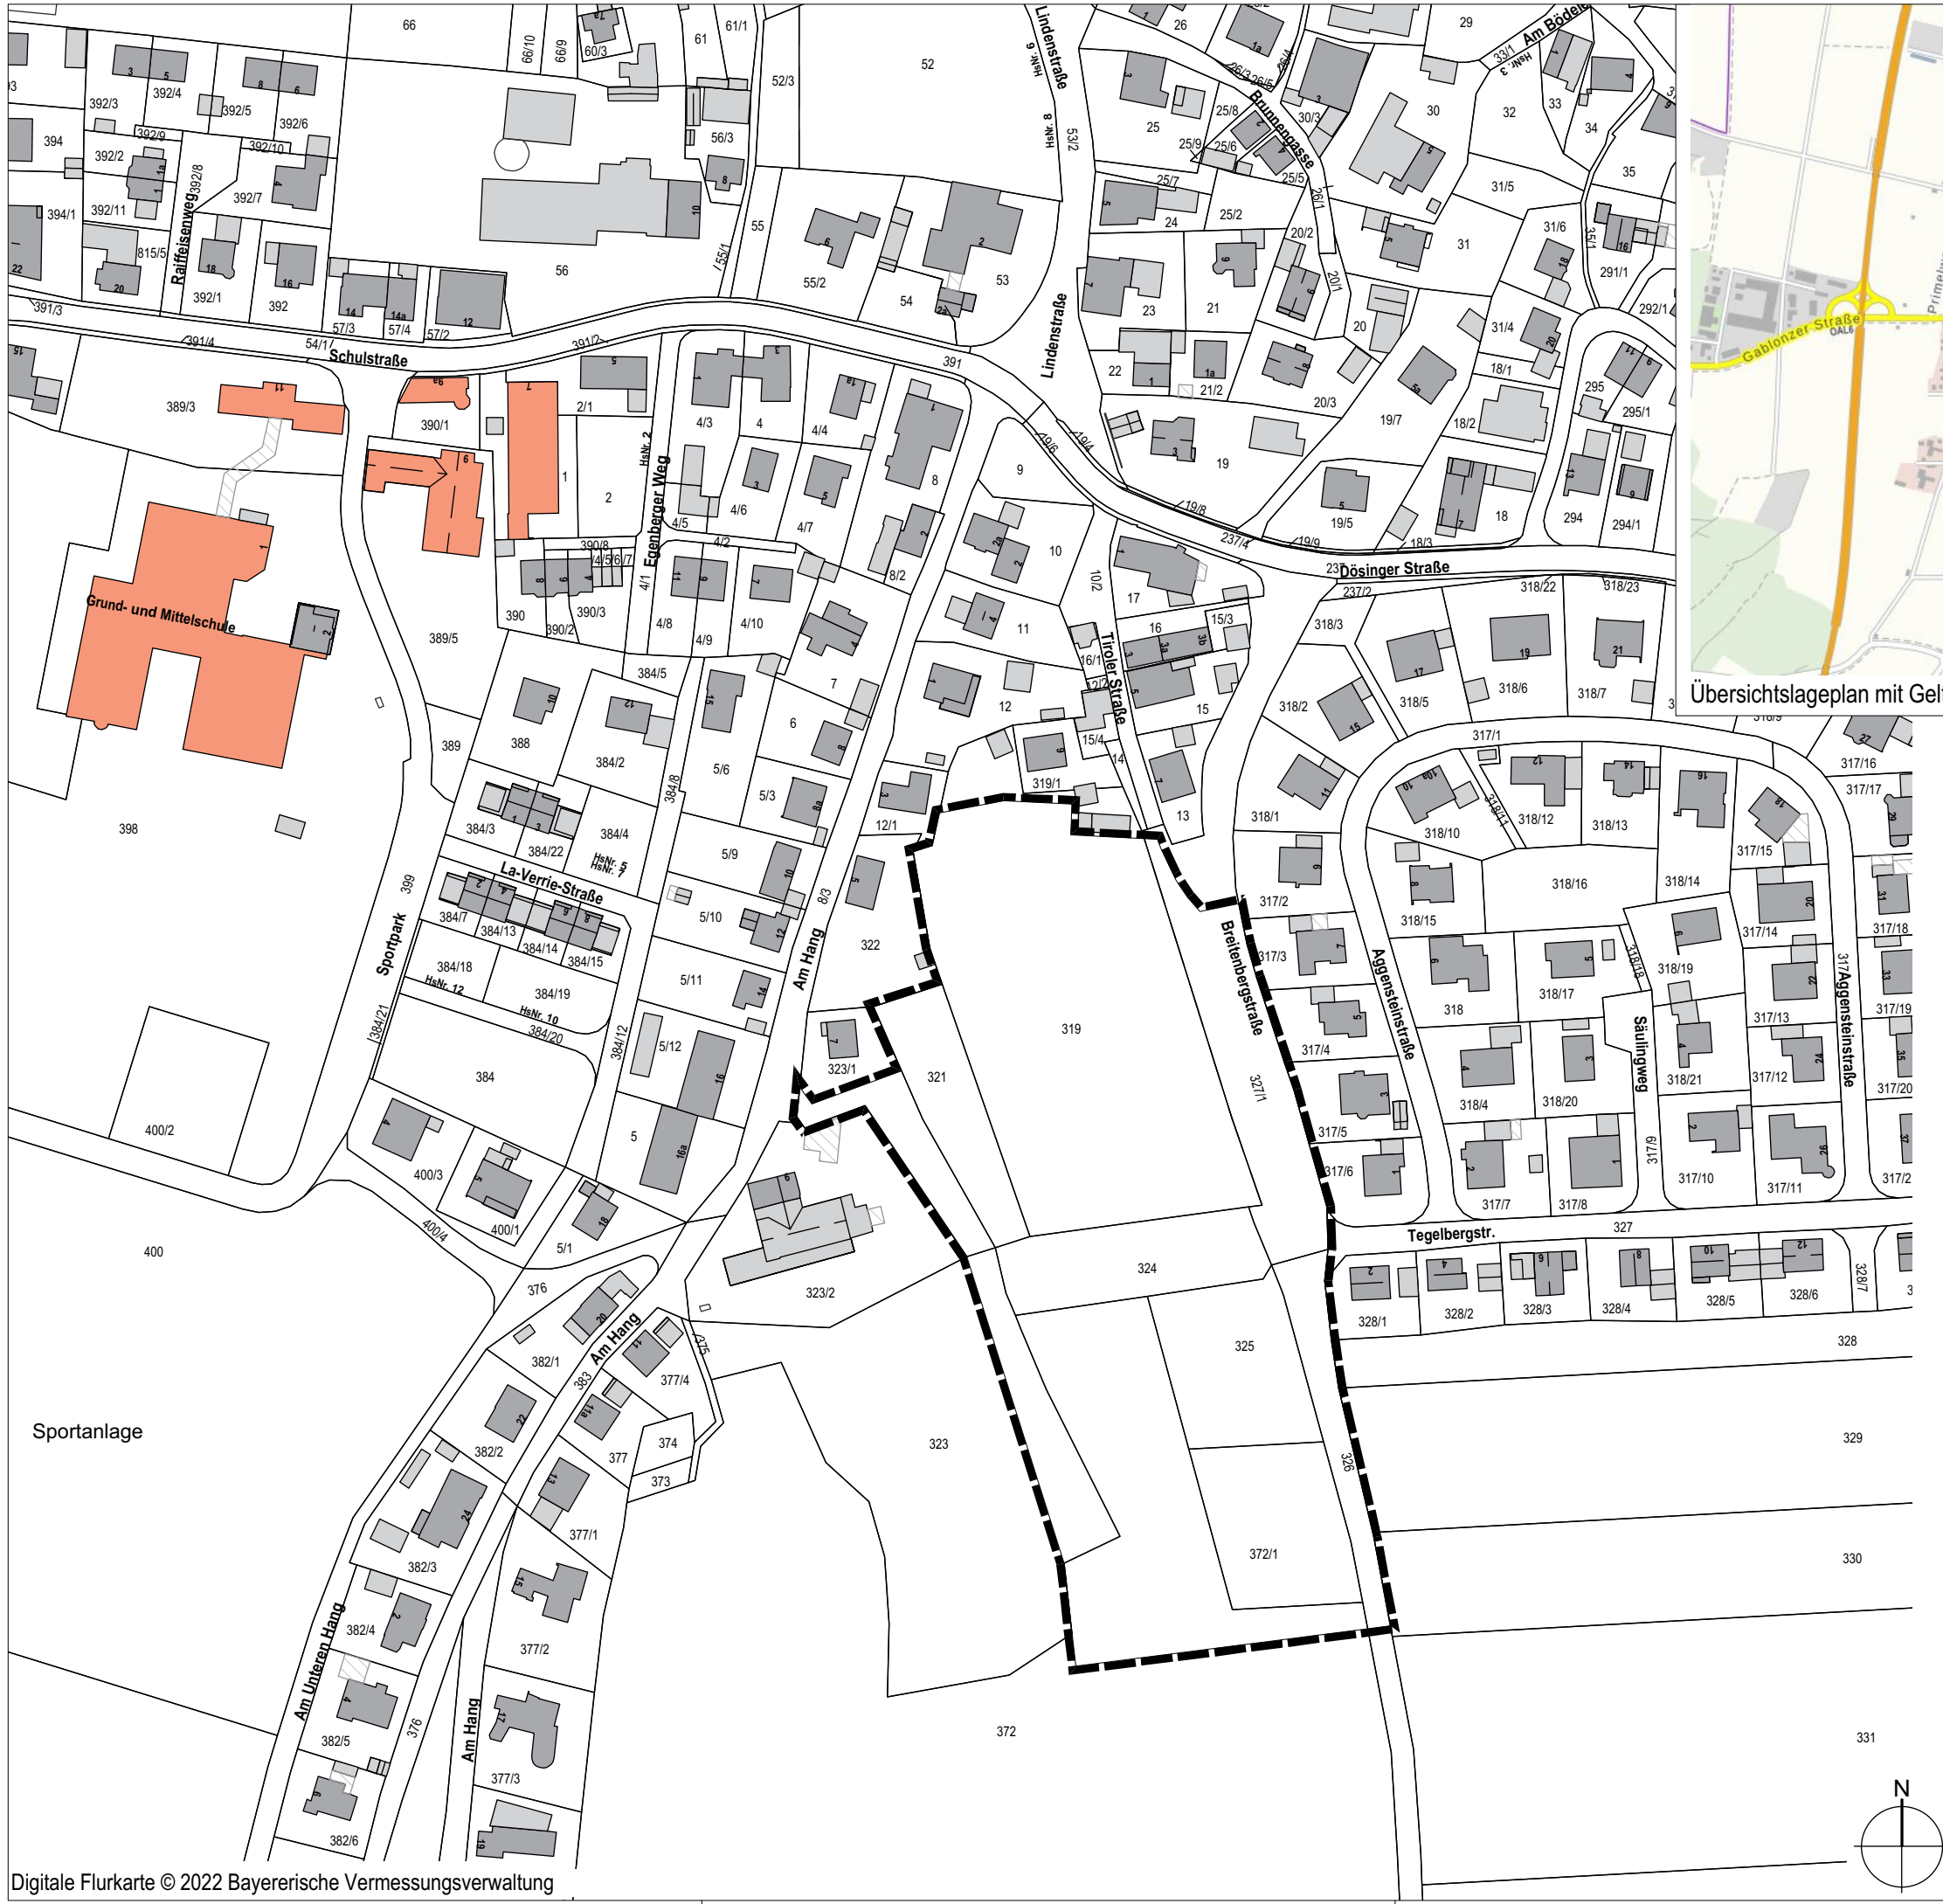

Karte © 2022 geoportal.bayern.de, Bayerische Vermessungsverwaltung, EuroGeographics
Übersichtslageplan mit Geltungsbereich (rot), ohne Maßstab

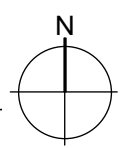

PROJEKTNR: 22-038

Bebauungsplan Nr. 31

"Götzaberg"

Obergarmingen

Landkreis Ostallgäu

Gemeinde Germaringen

Westendorfer Str. 4a

87656 Germaringen

DAURER + HASSE

Büro für Landschafts-
Orts- und Freiraumplanung

Partnerschaftsgesellschaft
Wilhelm Daurer + Meinolf Hasse
Landschaftsarchitekten bdla
+ Stadtplaner
Buchloer Straße 1
86879 Wiedergeltingen

Fon 08241 - 800 64 0
info@daurerhasse.de

www.daurerhasse.de

PLANINHALT

Lageplan

Anlage zum Aufstellungsbeschluss

MAßSTAB

1:2.000

Datum: 04.10.2022

Bearbeiter: mv, alr