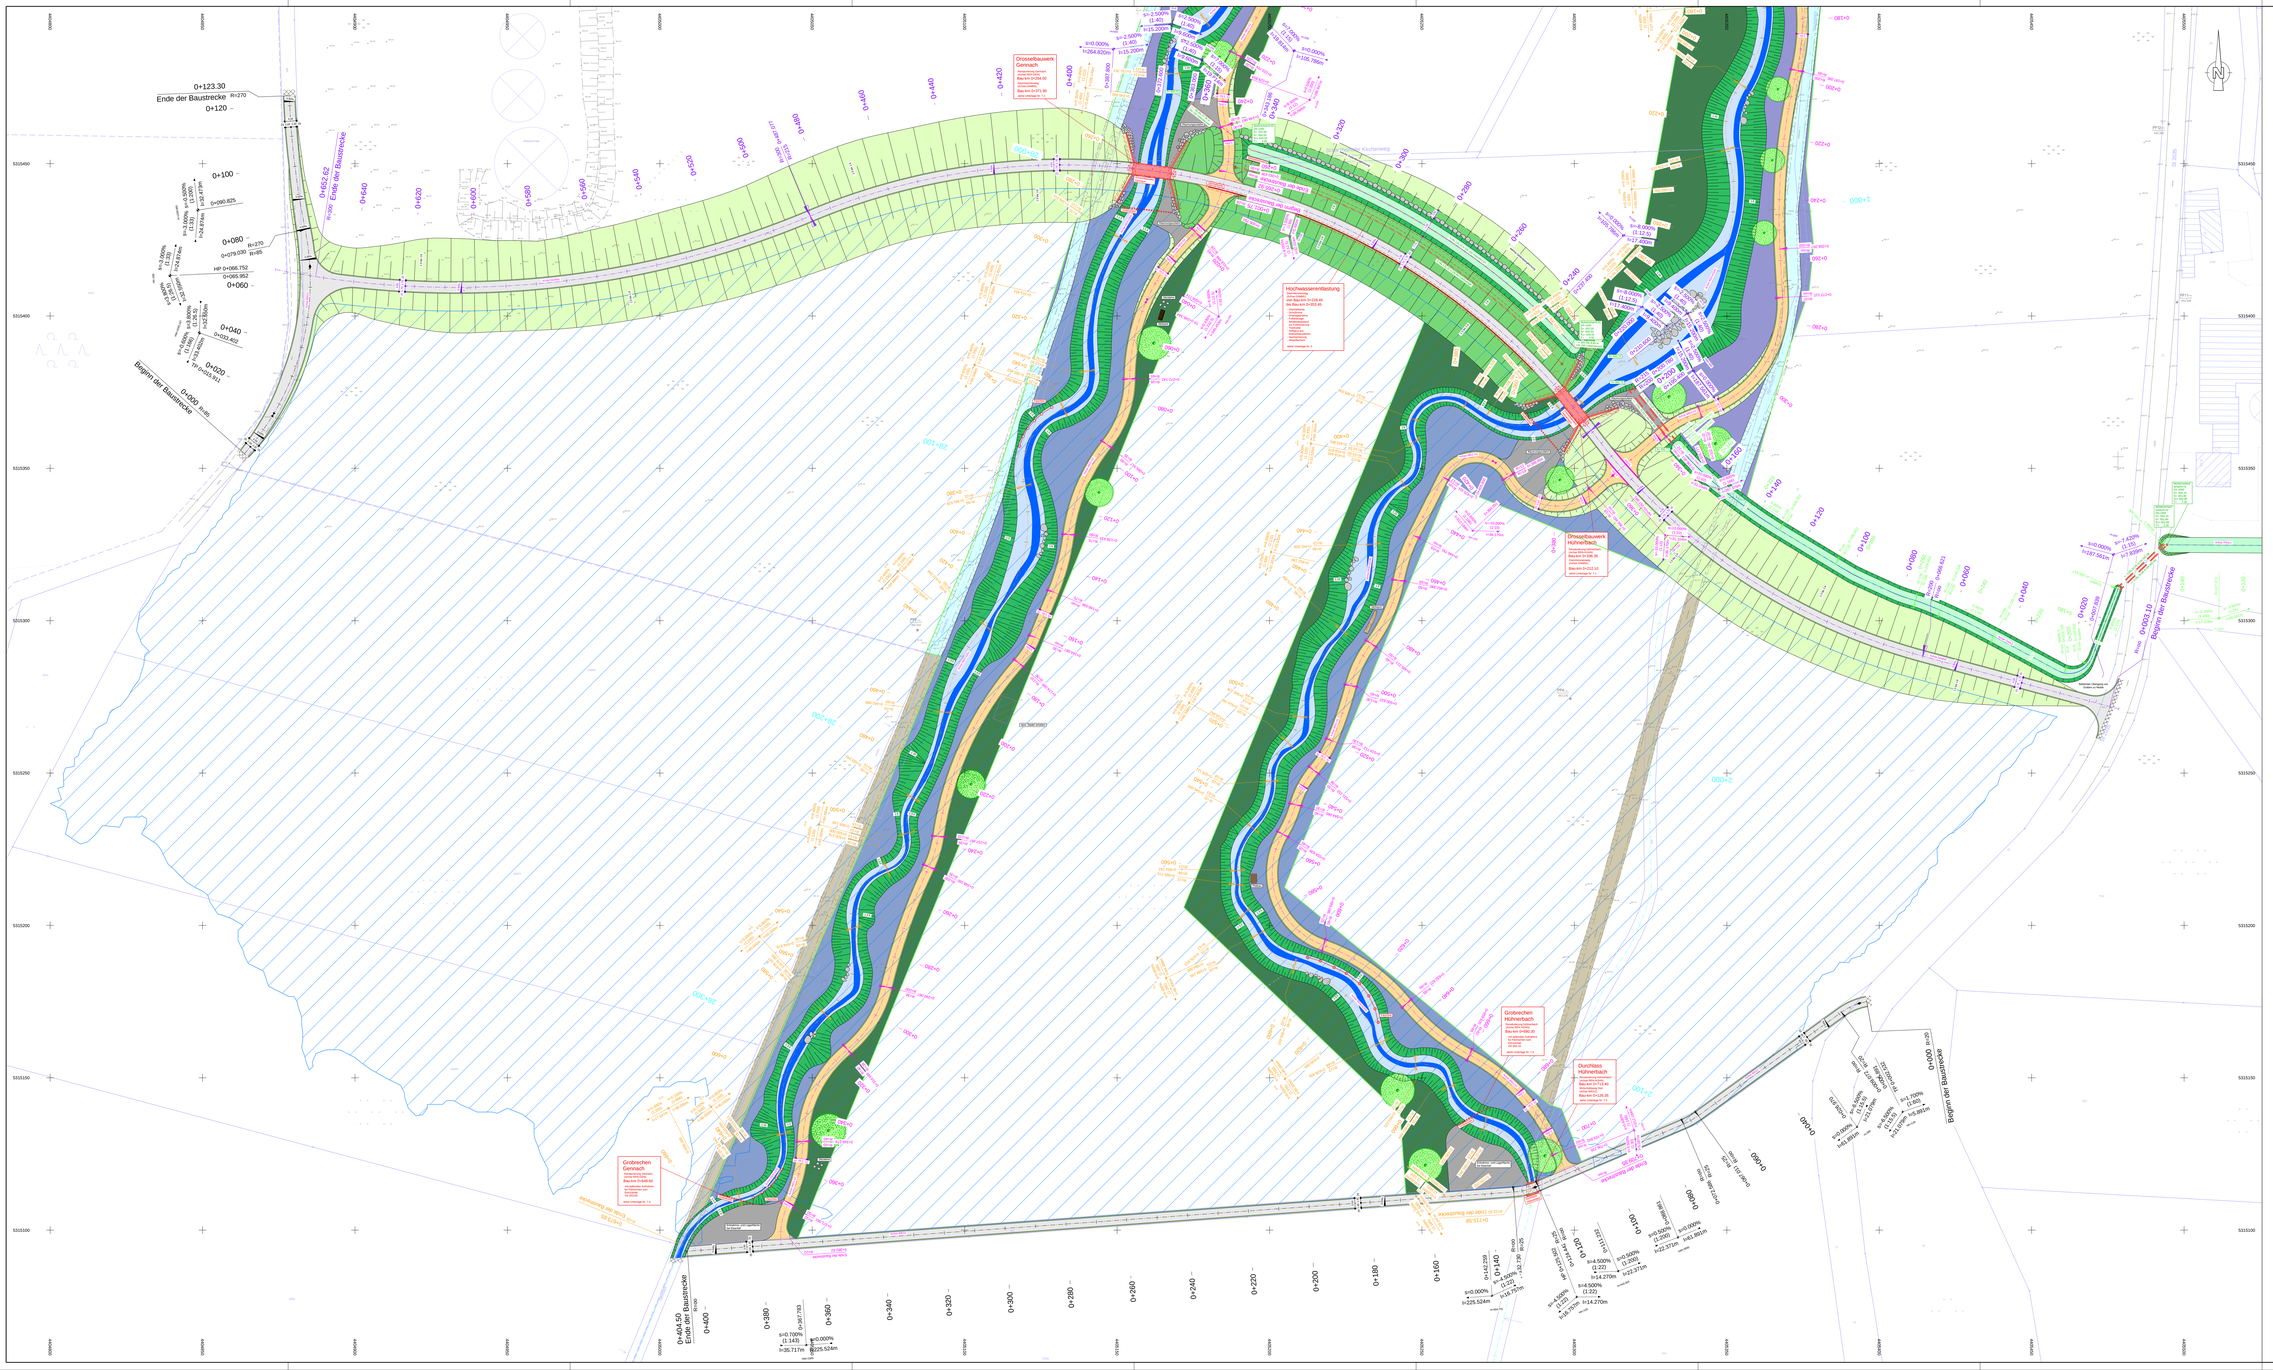

Zeichenerklärung:

- Achse
- Planung
- Bauwerk
- Gradientenhochpunkt (HP)
- Gradiententiefpunkt (TP)
- Längsneigung
  Neigungsbruchpunkt mit Angaben von Ausgundungshalbmesser, Längsneigung und Abstand zum nächsten Neigungsbrechpunkt, Stationierung
- Querneigung
- Anglechung an Bestand
- Oberkante
- Böschung
- Unterkante
- Niedriger- bis Mittlererhochwasserstand (NNW-MW)
- Mittelwasserstand bis Mittlererhochwasserstand (MW-MHW)
- Schmetterlings- und Wildbienensaum, feuchte Standorte
- Schmetterlings- und Wildbienensaum, frische Standorte
- Gräben mit naturarmer Entwicklung (alten Gerinneprofil erhalten, nicht verfüllen)
- Mulde
- Grabenverfüllung
- Gebüsche und Hecken
- Gewässerufer mit Hochstaudenflur
- Dammböschung mit Extensivbegrünung
- Dammböschung begrünt
- Entnahme- und Lagerfläche bei Eisenfall aus Schüttermissen
- Asphaltfläche
- Bankett
- Gehweg
- gepl. Baum
- DN 150 OK 229.70 — Regenwasserkanal Planung mit Angabe von Fließrichtung, Gefälle, Haltungslänge, Durchmesser in mm und Materialangabe
- SZ00 DN 1000 OK 229.70 UK 226.70 — Einsteigschachte Planung Schachtnummer, Schachtdurchmesser, Deckeloberkante und Sohlhöhe in m ü. NN, Tiefe
- Entwurfsvermessung
- amtl. Katasterkarte
- Bebauungsplan

Hinweis Höhensystem:
DHHN12 ("Status100"; m. ü. NN)

. Fertigung

Index	Bezeichnung	gezeichnet am	Name

Vorhaben: Hochwasserschutzmaßnahme a. Hühnerbach bei Gernach-Fl.-km 28+025 / Hühnerbach-Fl.-km 1+813 HRB "Eurishofen" (HRB 14 / 28 aus Konzept vom September 2007)

Vorhabenträger: Zweckverband Hochwasserschutz Gernach-Hühnerbach

Landkreis: Ostallgäu
Gemeinde: Jengen

Anlage: 3.2.1
Plan Nr.: 089792.2.1
Vorhabensnummer (WKZ): G3/777747/0010

Antrag
Stand: Entwurf

Maßstab: 1 : 500

Projekt- und Gestaltungslageplan 1
Bereich südliche Renaturierung und Damm

erstellen	April 16	Proske
entworfen	Jan 18	Kohler
gezeichnet	Jan 18	Nitsch

Entwurfsverfasser: moser ingenieure
Hohe Buchstraße 9a, 87600 Kaufbeuren, info@moser-ingenieure.de
87600 Kaufbeuren, Telefon: 08342 / 96 96 - 0, www.moser-ingenieure.de

Kaufbeuren, den

Bauherr, den

Landratsamt Ostallgäu
Sachgebiet 32 Wasserwirtschaft

Landratsamt Ostallgäu
Sachgebiet 32 Wasserwirtschaft

Diese Zeichnung darf ohne ausdrückliche Genehmigung weder vervielfältigt noch an Dritte weiter gegeben werden
Eigentümer- und Urheberrechte vorbehalten

DIN A0 lang